


RZUT PARTERU SKALA 1:100

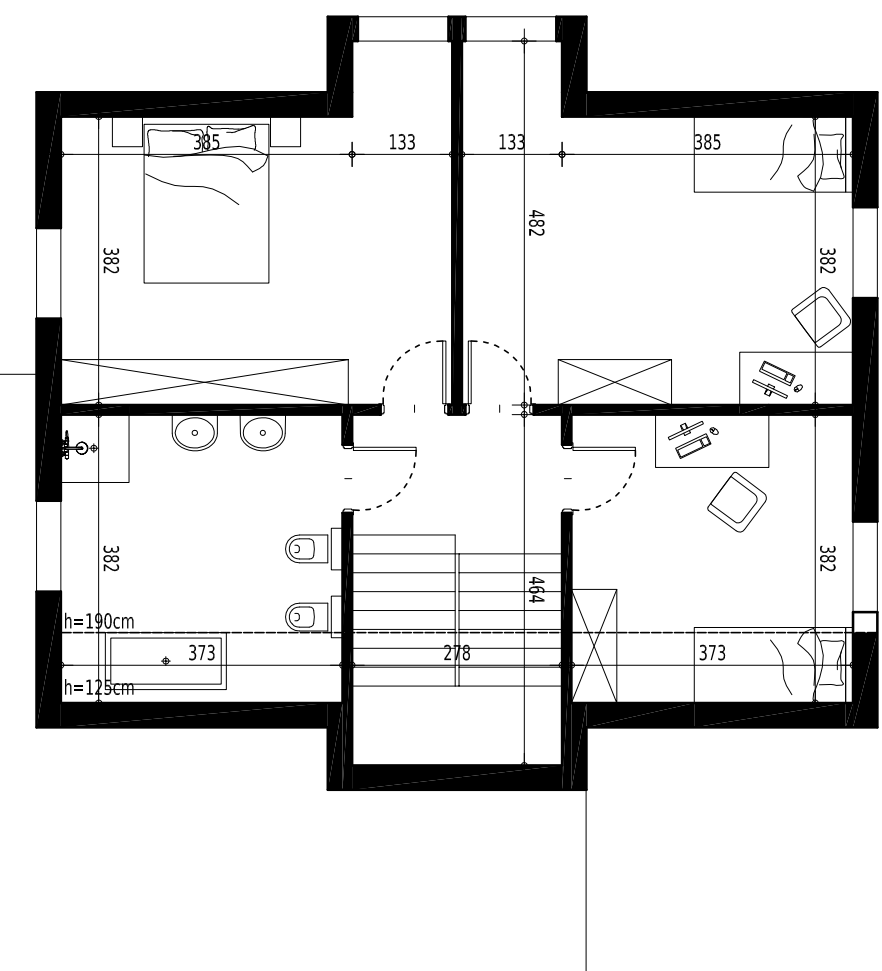

RZUT PODDASZA SKALA 1:100

Studio SOL
 PRACOWNIA PROJEKTOWA
 52-022 WROCLAW
 UL. KATOWICKA 62/2
 TEL. 508 310 753

JEDNOSTKA PROJEKTOWA

TEMAT: PROJEKT JEDNORODZINNEGO BUDYNKU MIESZKALNEGO, WOLNOSTAJĄCEGO.

ADRES:

INWESTOR:

STADIUM: KONCEPCJA

BRANŻA: ARCHITEKTURA

PROJEKTANT: ARCH. KATARZYNA SOLARCZYK

TYTUŁ RYSUNKU: SKALA

RZUT PARTERU, RZUT PODDASZA

OPRACOWANIE CHRONIONE JEST PRAWAMI AUTORSKIMI

NR. UPR. 38/09/DOLA
 DATA 12.2016
 NR. RYS. A1